




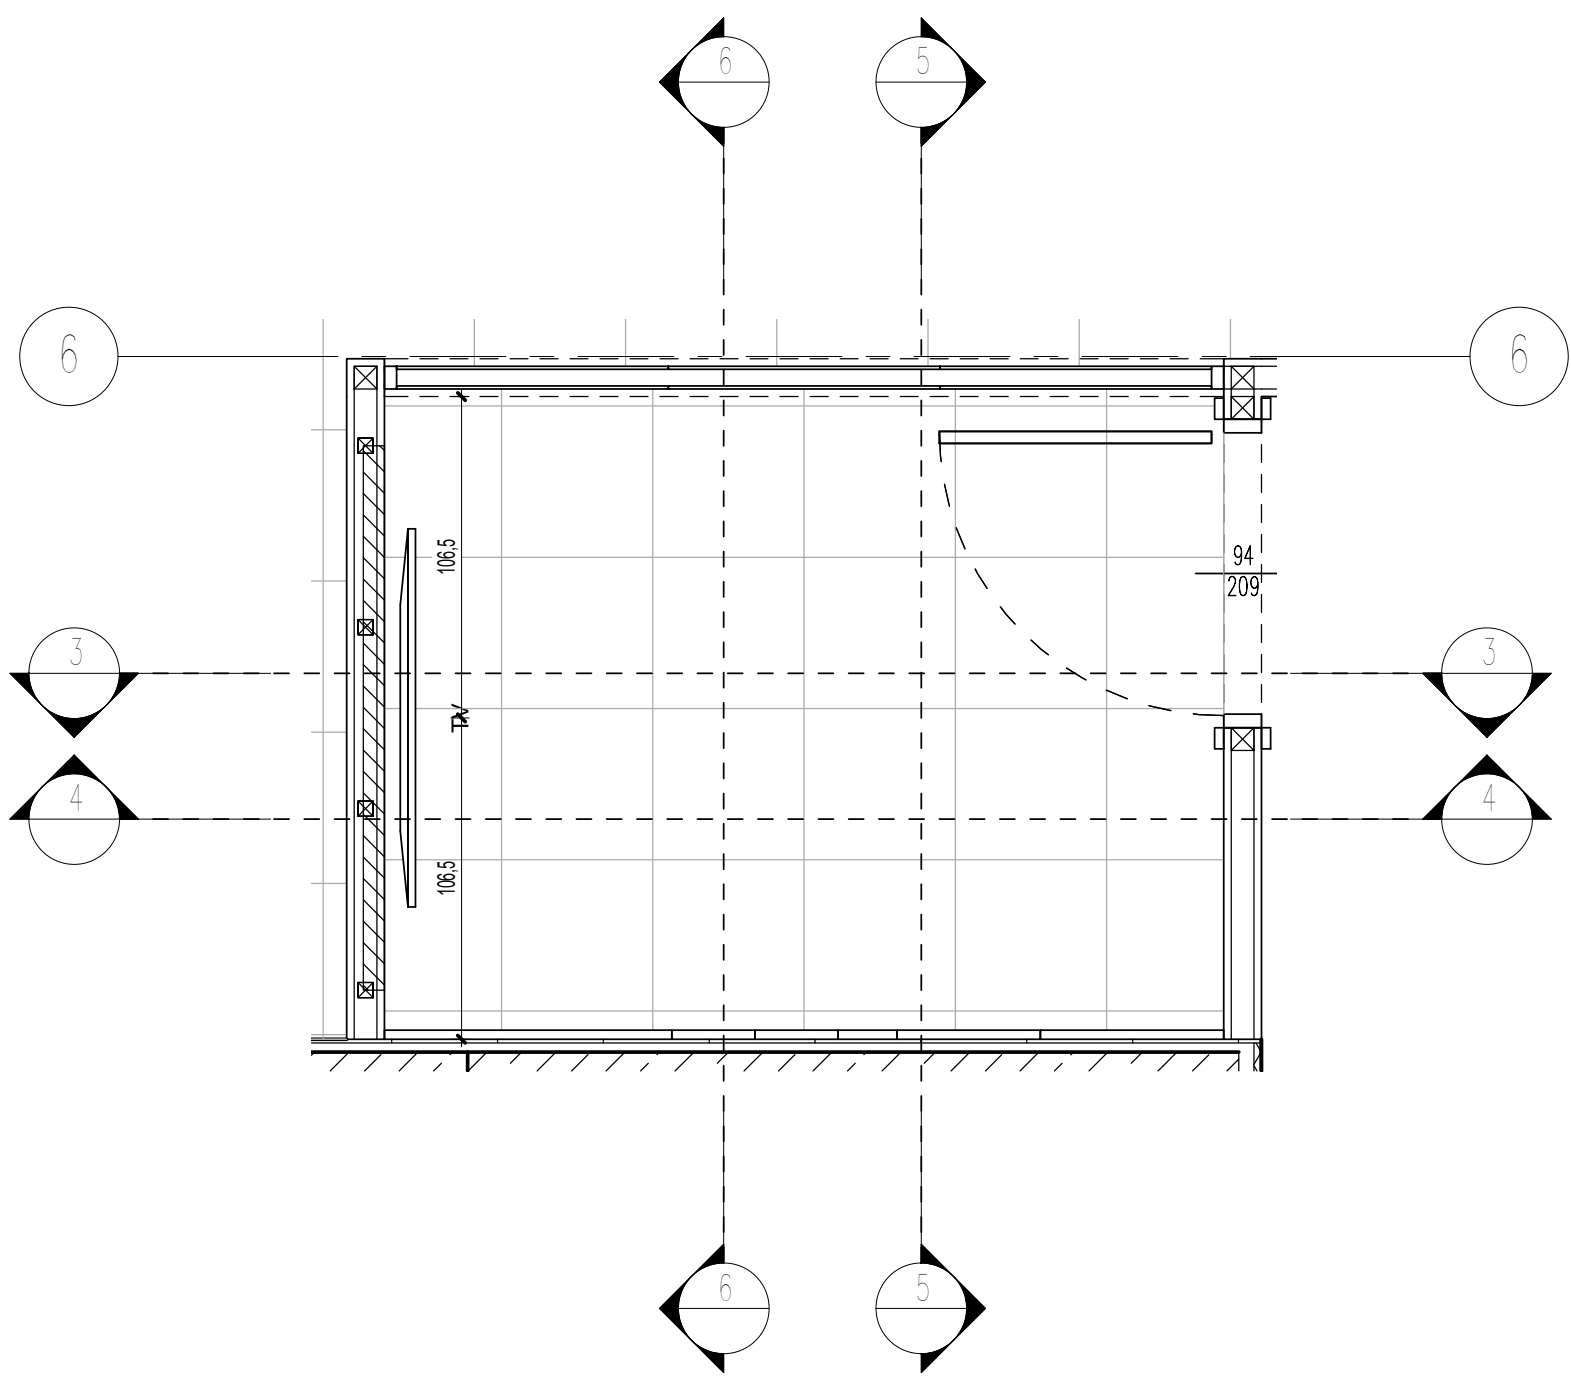


1 CONFERENCE 5.20 FLOOR PLAN
1:25

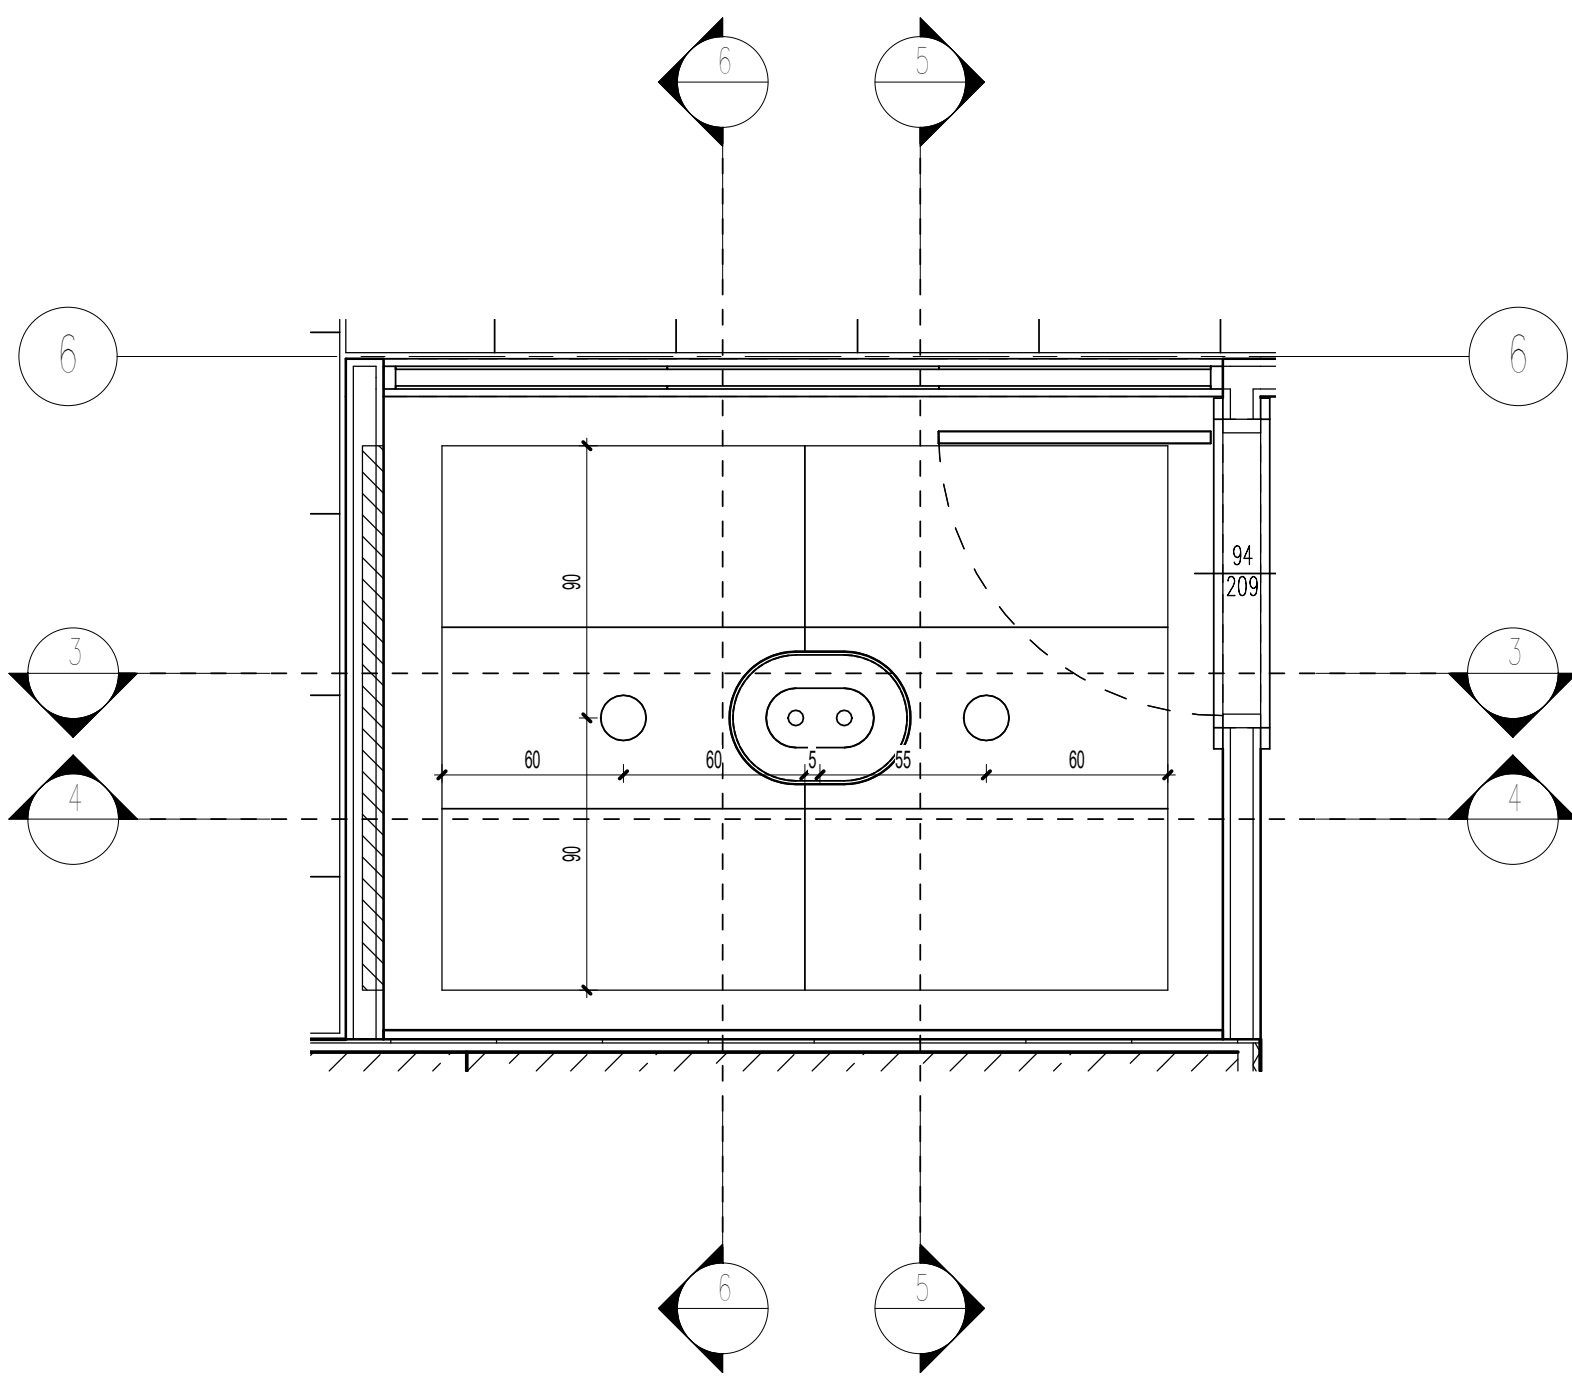


2 CONFERENCE 5.20 CEILING PLAN
1:25

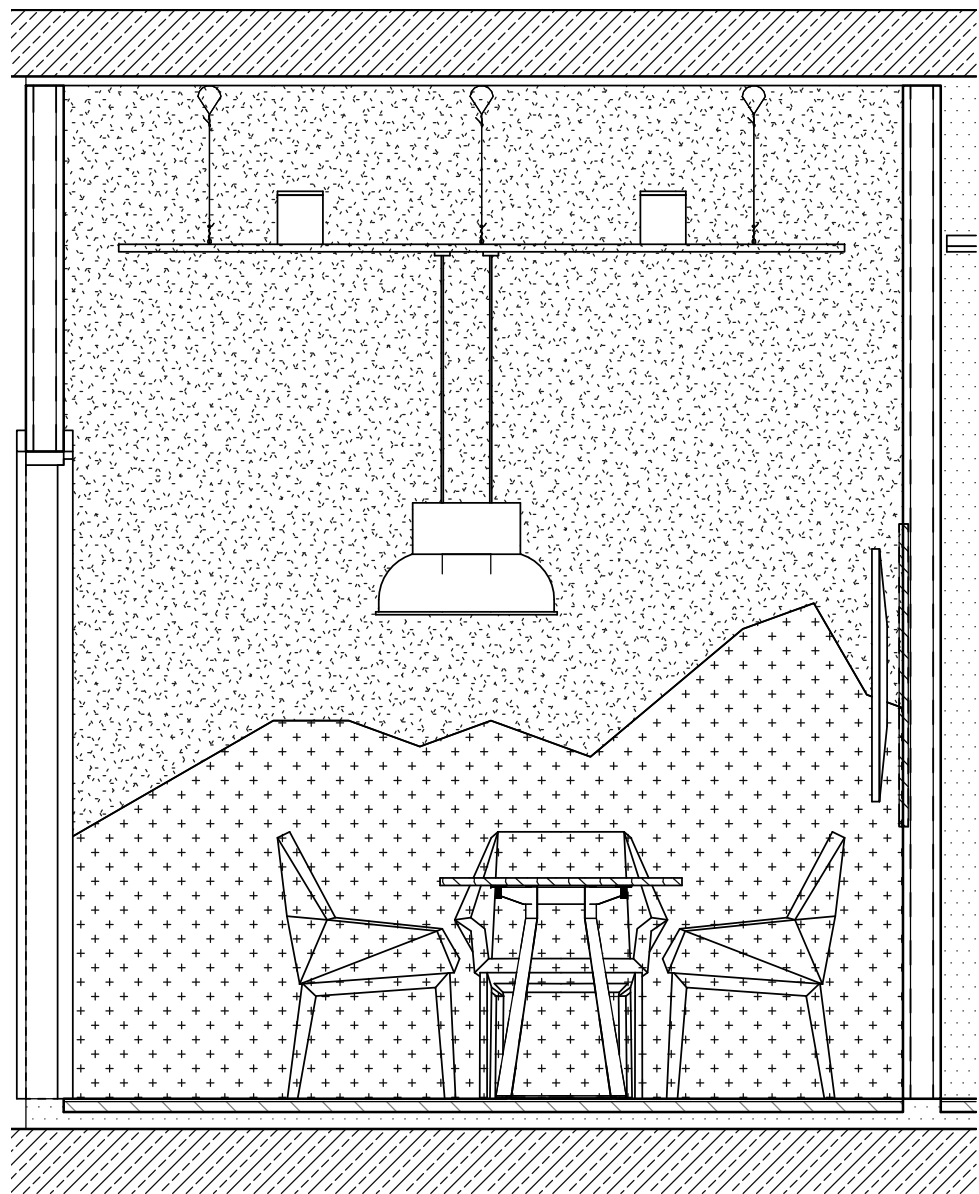


3 WALL VIEW 3
WIDOK ŚCIANY 3
1:25

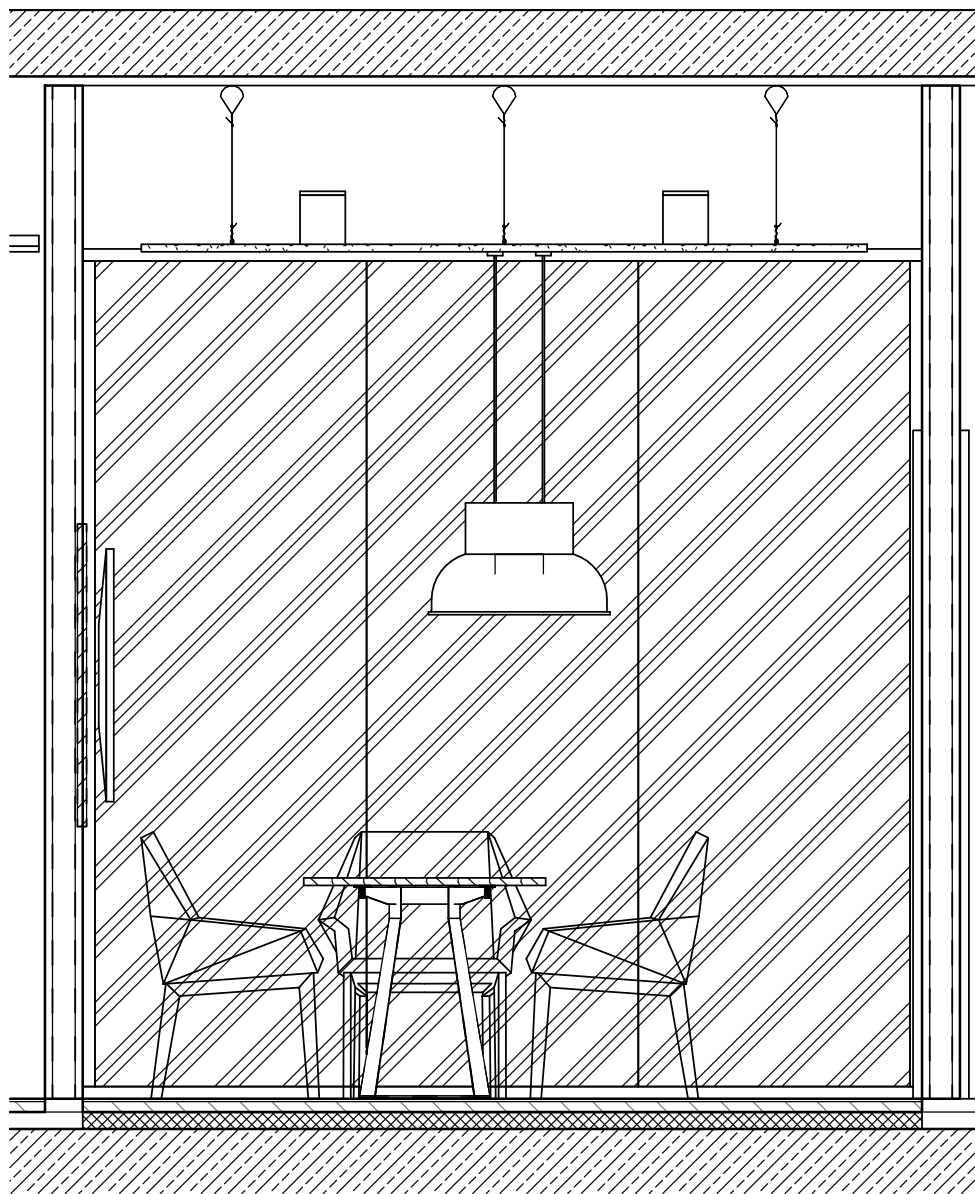

4 WALL VIEW 4
WIDOK ŚCIANY 4
1:25

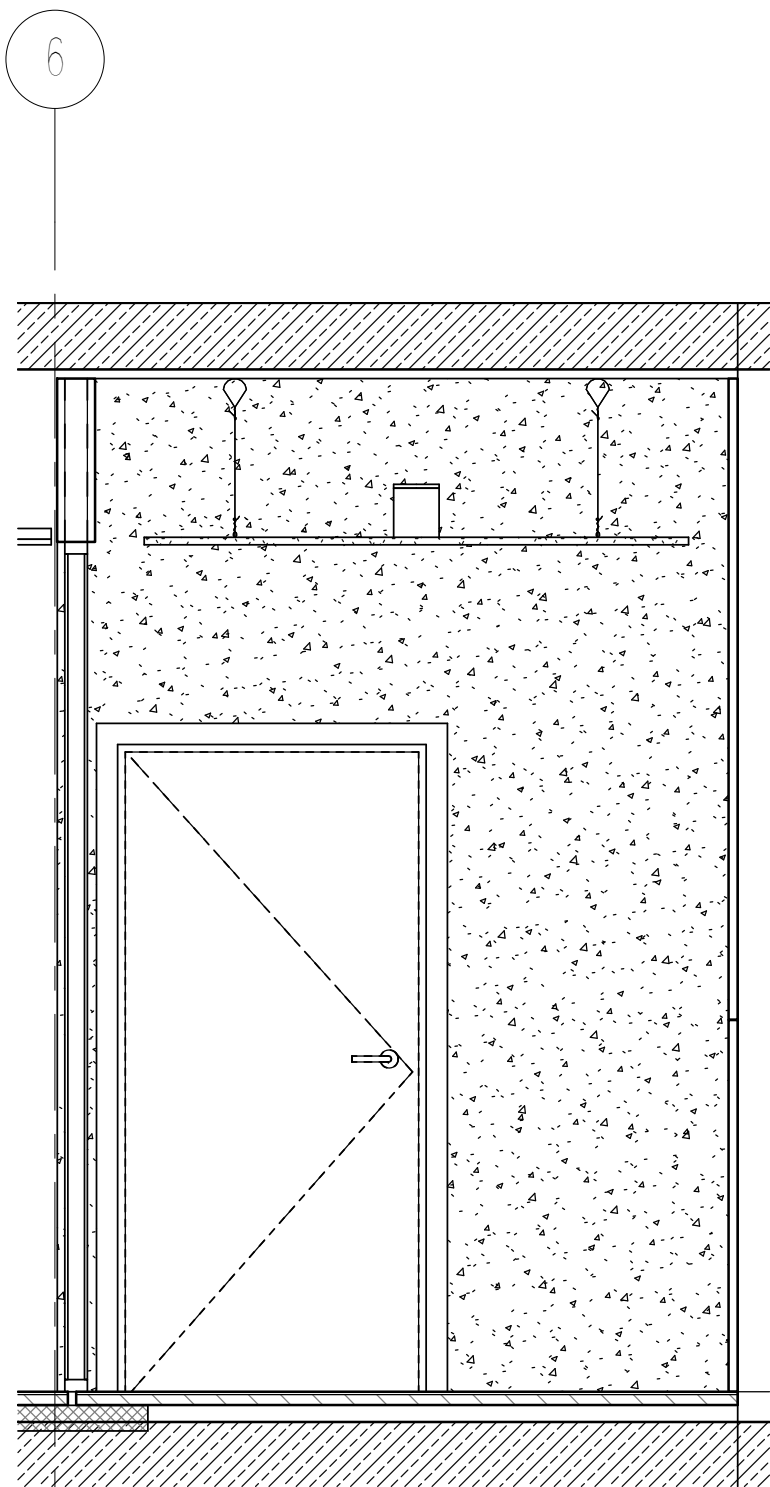

5 WALL VIEW 5
WIDOK ŚCIANY 5
1:25

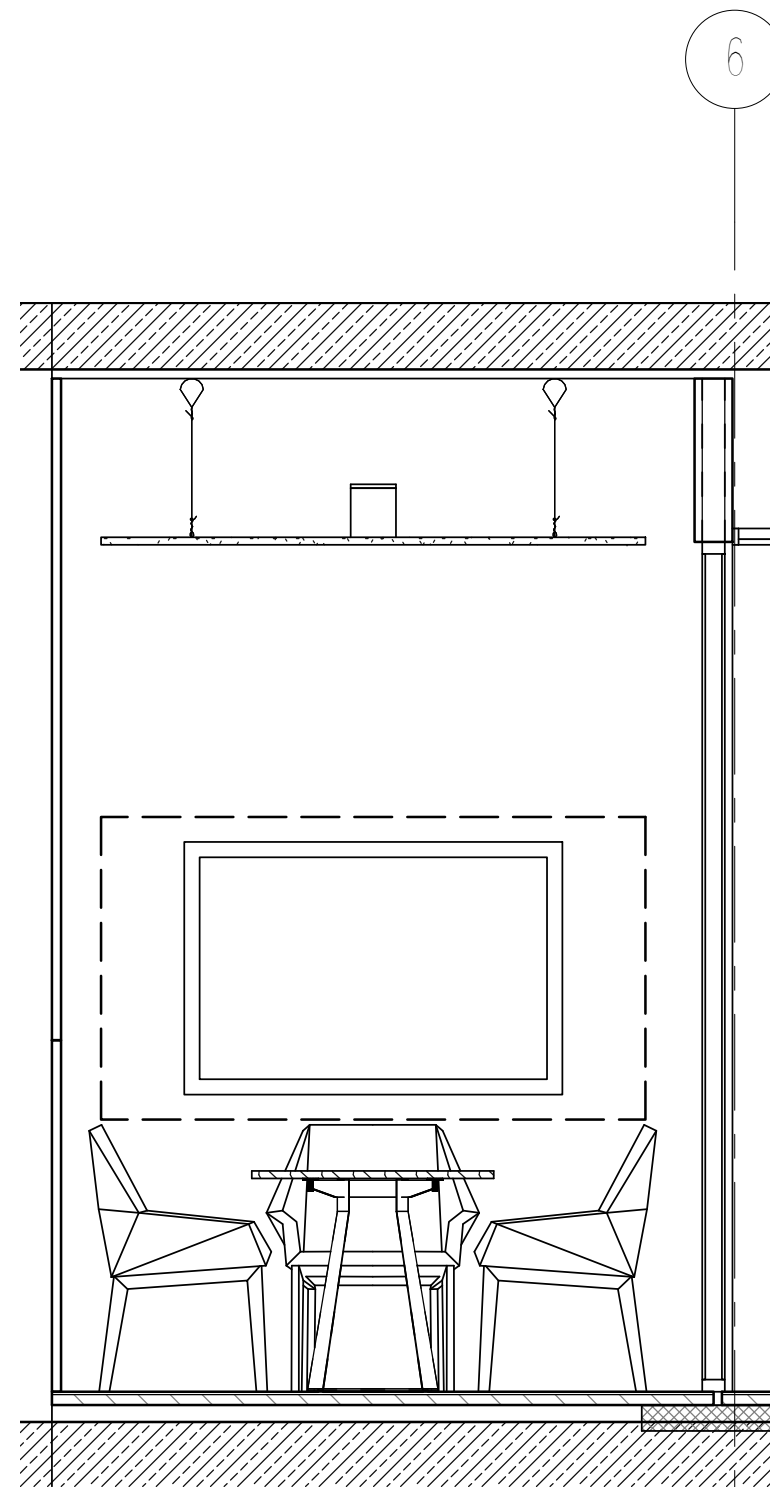

6 WALL VIEW 6
WIDOK ŚCIANY 6
1:25

Manufacturer	Model	Description	Count	Dimensions		
				Width	Depth	Height

5.20 SALA KONFERENCYJNA						
Noti	Prism	Fotel Noti Prism, czarny stelaż drewniany	4	71,0 cm	61,0 cm	94,0 cm
Balma	H2	Balma H2, czarny stelaż, blat laminowany	1	80,0 cm	80,0 cm	73,0 cm

Zestawienie mebli - Sala konferencyjna 5.20

			W x D x H	szt
Krzesła	Noti - Prism	Fotel Noti Prism, czarny stelaż drewniany	71 x 61 x 94	4 szt.
Stół	Balma - H2	Balma H2, czarny stelaż, blat laminowany	80 x 80 x 73	1 szt.

Nr/No	Rewizja/Revision	Data/Date
NAZWA I ADRES PROJEKTU PRZEBUDOWA 3, 4 I 5 PIĘTRA NA LOKAL BIUROWY "FIRST DATA" W BUDYNKU BIUROWO-USŁUGOWYM „CIRRUS” Położonym w Warszawie przy Al. Jerozolimskich, Dz. Ochota Dz. ew. 1/1 z obręb. 2-02-04, dz. 35 z obręb. 2-02-03, dz. 47/1 z obr. 2-02-01, oraz ze względu na infrastrukturę cz. dz. 10/5 z obr. 2-02-03, cz. dz. nr 2/3 i 2/1 z obr. 2-02-04		
KATEGORIA BUDYNKU XVI, XVII		
INWESTOR Cirrus Real Sp. z o.o. ul. Ks. Skorupki 5 00-546 Warszawa		
PROJEKTANT GENERALNY mgr inż. arch. Mariusz Krupa Malkina ul. Brokowska 126 nr upr bud: MA/KK/053/02 nr ewid. MOJA MA-1441 spec.: architektoniczna		
INSTALACJE SANITARNE, ELEKTRYCZNE I TELETECHNICZNE SINAP Sp. z o.o. ul. Jagna Kazimierza 122/49 01-248 Warszawa email: biuro@sinap.pl www.sinap.pl		
Faza PROJEKT WNEȦRZ		
Branża ARCHITEKTURA / ARCHITECTURE		
PROJEKTANT:	mgr inż. arch. Mariusz Krupa	PODPIS:
OPRACOWAŁ:	mgr inż. arch. Henryk Daszkiewicz	
OPRACOWAŁ:		
OPRACOWAŁ:		
SPRAWDZIŁ:	mgr inż. arch. Łukasz Wyczołkowski	MA/049/13
DATA:	2018-07-30	1802-A
TREŚĆ RYSUNKU POZIOM 05 - SALA KONFERENCYJNA 5.20 DLA NAJEMCY FIRST DATA / LEVEL 05 - CONFERENCE 5.20 FOR TENANT FIRST DATA		
Projekt	Faza	Branża
CIR	AW	A
Typ	Typ	Typ
F-DATA	L04-009.3	00